



ΕΦΗΜΕΡΙΣ ΤΗΣ ΚΥΒΕΡΝΗΣΕΩΣ

ΤΗΣ ΕΛΛΗΝΙΚΗΣ ΔΗΜΟΚΡΑΤΙΑΣ

ΤΕΥΧΟΣ ΤΕΤΑΡΤΟ **Αρ. Φύλλου 474**

20 Μαΐου 2003

ΠΕΡΙΕΧΟΜΕΝΑ

ΑΠΟΦΑΣΕΙΣ

ΑΠΟΦΑΣΕΙΣ

Αριθ. 1436 (1)

Έγκριση Χώρου και Όρων Δόμησης για την Κατασκευή Αθλητικών Εγκαταστάσεων του Δ.Δ. Μητρόπολης στη θέση "Αλώνια'".

Ο ΓΕΝΙΚΟΣ ΓΡΑΜΜΑΤΕΑΣ ΠΕΡΙΦΕΡΕΙΑΣ ΘΕΣΣΑΛΙΑΣ

Έχοντας υπόψη:

1. Το άρθρο 26 του Ν. 1337/83 "Επέκταση των πολεοδομικών σχεδίων, οικιστική ανάπτυξη και σχετικές ρυθμίσεις" (ΦΕΚ 33 Α) όπως αντικαταστάθηκε με την παρ. 13 του άρθρου 8 του Ν. 1512/1985 "τροποποίηση και συμπλήρωση πολεοδομικών διατάξεων, ρύθμιση συναφών θεμάτων του Ταμείου Νομικών" (ΦΕΚ 4 Α).

2. Τις διατάξεις των άρθρων 3 και 70 του Ν.Δ/τος της 17.7.1923 (ΦΕΚ. 228 Α) "Περί σχεδίων πόλεων κ.λ.π." όπως τροποποιήθηκε και συμπληρώθηκε μεταγενέστερα.

3. Την παρ. 2δ του άρθρου 29 του Ν.2831/2000 (ΦΕΚ 140 Α) όπως αντικαταστάθηκε με το άρθρο 10 του Ν. 3044/2002 (ΦΕΚ.197/Α/27.8.2002).

4. Την Απόφαση 2986/20.5.86 (ΦΕΚ 741/Δ/8.9.86) του Νομάρχη Καρδίτσας με την οποία οριοθετήθηκε ο οικισμός Μητρόπολης του Ν. Καρδίτσας.

5. Την Απόφαση 92/2002 του Δημοτικού Συμβουλίου Μητρόπολης και το γεγονός ότι κατά της παραπάνω απόφασης δεν υποβλήθηκαν ενστάσεις.

6. Την γνωμοδότηση 22/7/8.4.2003 του Περιφερειακού Συμβουλίου Χωροταξίας Οικισμού και Περιβάλλοντος της ΔΙ.ΠΕ.ΧΩ. Θεσσαλίας με την οποία διατυπώθηκε συγκεκριμένη αντιπρόταση.

7. Την Απόφαση 75/2003 του Δημοτικού Συμβουλίου Μητρόπολης με την οποία έγινε δεκτή η αντιπρόταση του Π.Σ.Χ.Ο.Π.

8. Την θετική γνωμοδότηση 27/8/22.4.2003 του Περιφερειακού Συμβουλίου Χωροταξίας Οικισμού και Περιβάλλοντος της ΔΙ.ΠΕ.ΧΩ. Θεσσαλίας

9. Τις γνωμοδοτήσεις των αρμοδίων Υπηρεσιών για την καταλληλότητα του χώρου (ΝΕΧΩΠ Δ/νση Γεωργίας, Δασαρχείο, Αρχαιολογικές Υπηρεσίες)

10. Την από 24.3.03 αιτιολογική έκθεση του μηχανικού της ΤΥΔΚ Καρδίτσας Α. Λάππα.

11. Το από 20 Μαΐου 2002 έγγραφο της Γενικής Γραμματείας Αθλητισμού ΤΥ-Δα/Φ250/248/938, με τα συνημμένα σχέδια, με το οποίο εγκρίνονται οι όροι δόμησης.

12. Το γεγονός ότι από τις κανονιστικές διατάξεις αυτής της Απόφασης δεν προκαλείται δαπάνη σε βάρος του κρατικού προϋπολογισμού και του οικείου Δήμου.

ΕΠΕΙΔΗ

Ο προτεινόμενος αθλητικός χώρος στη θέση "Αλώνια" βρίσκεται εκτός των ορίων του οικισμού και η έγκριση τοπικού ρυμοτομικού σχεδίου απαιτείται προκειμένου να κατασκευασθεί κτίριο αποδυτηρίων 12,00 μ χ 7,10μ, γήπεδο ποδοσφαίρου και γήπεδο 5χ5.

Μετά τα ανωτέρω, αποφασίζουμε:

Την έγκριση τοπικού ρυμοτομικού σχεδίου για τον καθορισμό αθλητικού χώρου και συγκεκριμένα χώρου γηπέδου ποδοσφαίρου και γηπέδου 5χ5 στη θέση "Αλώνια" του Δ.Δ. Μητρόπολης του Δήμου Μητρόπολης, Ν. Καρδίτσας, όπως απεικονίζεται στο τοπογραφικό διάγραμμα σε κλ. 1:500 που συνέταξε ο Τεχνολόγος Πολιτικός Μηχανικός Απόστολος Χατζηγούλας και το οποίο συνοδεύει την σχετική Απόφαση 75/2003 του Δημοτικού Συμβουλίου Μητρόπολης Ν. Καρδίτσας, και καθορίζουμε όρους δόμησης για την κατασκευή αποδυτηρίων ως:

α. Αρτιότητα: 4.000 μ2
β. Ποσοστό κάλυψης: 0,004
γ. Συντελεστής δόμησης: 0,004
δ. Μέγιστο ύψος: 4,80 μ
ε. Αποστάσεις από όρια: ελ. 10,00 μ

Η ισχύς της παρούσας απόφασης αρχίζει από τη δημοσίευσή της στην Εφημερίδα της Κυβερνήσεως.

Η απόφαση αυτή να δημοσιευτεί στην Εφημερίδα της Κυβερνήσεως.

Λάρισα, 23 Απριλίου 2003

Ο Γενικός Γραμματέας Περιφέρειας
ΙΩΑΝΝΗΣ ΚΑΡΑΤΖΙΩΤΗΣ

1. ΕΠΙΦΑΝΕΙΕΣ

ΕΠΙΦΑΝΕΙΑ ΟΙΚΟΠΕΔΟΥ Ε(ΑΒΓΔΑ)=22.500 Μ2

2.ΒΕΒΑΙΩΣΗ ΟΡΙΩΝ

Τα όρια του οικοπέδου με στοιχεία Ε(ΑΒΓΔΑ)=22.500 Μ2υποδείχθησαν από τον Δήμαρχο Μητρόπολης που βεβαιώνω ότι είναι ορθά.

-Ο Βεβαιών-

ΓΙΟΒΑΝΗΣ ΓΕΩΡΓΙΟΣ

3. ΣΥΝΤΕΤΑΓΜΕΝΕΣ ΣΗΜΕΙΩΝ

C1	400.000	400.000	400.000
1	432.024	452.176	399.814
2	448.021	457.928	399.500
3	432.989	421.238	399.967
4	433.292	413.792	399.902
5	449.186	419.135	399.529
6	449.255	417.672	399.514
7	434.658	382.873	399.617
8	450.393	381.012	399.372
9	450.280	384.996	399.373
10	333.808	378.248	400.424
11	328.514	375.154	400.526
12	332.561	409.060	400.604
13	332.270	416.505	400.628
14	330.981	447.296	400.550
15	324.914	451.990	400.513
16	372.223	452.668	400.199
17	377.232	452.919	400.126
18	387.423	453.382	400.003
19	389.041	453.457	400.000
20	402.556	454.112	399.910
21	407.532	454.409	399.841
22	454.281	297.965	399.267
23	454.701	312.471	399.357
24	460.215	311.505	399.550
25	455.737	318.880	399.417
26	461.493	320.467	399.530
27	319.458	350.140	400.779
28	311.801	477.370	400.608
29	309.886	486.416	401.246
30	307.737	490.134	401.180
31	445.051	499.617	400.050
32	443.499	492.721	399.760
33	444.946	486.551	399.257
34	455.836	499.721	399.603
35	455.217	493.292	399.724
36	452.419	488.559	399.478

ΟΔΟΙΠΟΡΙΚΟ ΣΚΑΡΙΦΗΜΑ

ΟΙΚΙΣΜΟΣ

ΑΓΡ.ΔΡΟΜΟΣ

ΓΗΠΕΔΟ

ΑΓΡ.ΔΡΟΜΟΣ

ΑΓΡΟΤΙΚΟΣ ΔΡΟΜΟΣ

-136.00-

Ρ.Γ.

Β

Α

-12.00- Ο.Γ.

-7.10-

ΥΠΟ ΚΑΤΑΣΚΕΥΗ ΑΠΟΔΗΤΥΡΙΑ

ΔΗΜΟΤΙΚΗ ΕΚΤΑΣΗ

περίφραξη

ΑΓΡΟΤΙΚΟΣ ΔΡΟΜΟΣ

ΓΗΠΕΔΟ ΠΟΔΟΣΦΑΙΡΟΥ

ΙΔΙΟΚΤΗΣΙΑ ΠΑΠΑΔΗΜΗΤΡΙΟΥ ΛΑΜΠΡΟΣ

-165.00-

-168.00-

ΔΗΜΟΤΙΚΗ ΕΚΤΑΣΗ

5 × 5

22.00

42.00

ΕΘΝΙΚΟ ΤΥΠΟΓΡΑΦΕΙΟ
Για τεχνικούς λόγους στο σχεδιάγραμμο έγινε σμίκρυνση κατά ποσοστό 39 %

Ρ.Γ.

Γ

Δ

-134.00-

ΑΓΡΟΤΙΚΟΣ ΔΡΟΜΟΣ

ΕΡΓΟΔΟΤΗΣ	ΔΗΜΟΣ ΜΗΤΡΟΠΟΛΗΣ	
ΕΡΓΟ	ΓΗΠΕΔΟ ΠΟΔΟΣΦΑΙΡΟΥ	
ΘΕΣΗ	Δ.Δ. ΜΗΤΡΟΠΟΛΗΣ	
ΜΕΛΕΤΗΤΗΣ	Τ.Υ.Δ.Κ.	
ΘΕΜΑ ΣΧΕΔΙΟΥ		ΑΡ.ΣΧΕΔΙΟΥ
ΤΟΠΟΓΡΑΦΙΚΟ ΔΙΑΓΡΑΜΜΑ		Τ1
ΚΛΙΜΑΚΑ1:500		Βεβαιώνεται ότι το παρόν Τοπογραφικό Διάγραμμα συνοδεύει την 75/2003 Απόφαση του Δημοτικού Συμβουλίου του Δήμου Μητρόπολης
ΟΚΤΩΒΡΙΟΣ 2001		ΓΙΟΒΑΝΗΣ ΓΕΩΡΓΙΟΣ
ΕΘΕΩΡΗΘΗ ΘΕΩΡΗΘΗΚΕ ΤΗΝ 07 ΑΠΡ. 2003 Ο Προϊστάμενος ΤΥΔΚ ΠΑΝΑΓΙΩΤΗΣ ΣΤΕΡΓΙΟΥΛΗΣ ΠΟΛΙΤΙΚΟΣ ΜΗΧΑΝΙΚΟΣ		Ο/Η ΣΥΝΤΑΞΑΣ ΑΠΟΣΤΟΛΟΣ Ε. ΧΑΤΖΗΓΟΥΛΑΣ ΠΤΥΧΙΟΥΧΟΣ ΠΟΛΙΤ. ΜΗΧΑΝΙΚΟΣ Τ.Ε. ΜΕ Α' ΒΑΘΜΟ

ΣΥΜΒΟΥΛΙΟ ΧΩΡΟΤΑΞΙΑΣ ΟΙΚΙΣΜΟΥ
22-4-2003
27/8/22-4-03
Ο ΠΡΟΕΔΡΟΣ
ΚΩΝ/ΝΟΣ ΜΠΑΛΑΝΟΣ

ΕΓΚΡΙΝΕΤΑΙ
ΑΠΟΦΑΣΗ 1436/03
23-4-2003



Αριθ. 739 (2)

Τροποποίηση του εγκεκριμένου ρυμοτομικού σχεδίου πόλεως Τρικάλων στην Π.Ε. "Κλωτσοτήρα" στο Ο.Τ 1090, με μείωση του πλάτους της τμήματος της οδού, από 6,00μ σε 3,00μ.

Ο ΝΟΜΑΡΧΗΣ ΤΡΙΚΑΛΩΝ

Έχοντας υπ' όψη:

1. Τις διατάξεις των άρθρων 3 και 70 του Ν. Δ/τος της 17.7.23, (ΦΕΚ228Α) "περί σχεδίων πόλεων κ.λ.π." όπως τροποποιήθηκαν και συμπληρώθηκαν μεταγενέστερα.

2. Τις διατάξεις του άρθρου 29 του Ν. 2831/2000 (Φ.Ε.Κ. 140 Α) " περί τροποποίησης του Γενικού Οικοδομικού Κανονισμού (Ν. 1577/85) και άλλων διατάξεων".

3. Τις διατάξεις του άρθρου 29 § 1, 4, 5 του Ν. 3044/2000 (Φ.Ε.Κ. 197 Δ/27.8.2002) "περί Μεταφοράς Συντελεστή Δόμησης και ρυθμίσεις άλλων θεμάτων..".

4. Τις διατάξεις του Ν.3200/55 "περί διοικητικής αποκεντρώσεως" όπως τροποποιήθηκαν και συμπληρώθηκαν με το Ν. Δ/γμα 732/70.

5. Τις διατάξεις του Ν. 2218/94 (ΦΕΚ 90 Α/13 6.94) "Ίδρυση νομαρχιακής αυτοδιοίκησης τροποποίηση διατάξεων για την πρωτοβάθμια αυτοδιοίκηση και την περιφέρεια και άλλες διατάξεις" όπως συμπληρώθηκε με τις διατάξεις του Ν. 2240/94 (ΦΕΚ 153 Α'/16.9.94).

6. Το Π.Δ. από 28.8.85 με το οποίο εγκρίθηκε το Γ.Π.Σ. της πόλης των Τρικάλων (ΦΕΚ 470Δ/24.9.85)

7. Το από 30.3.90 Π.Δ. (ΦΕΚ 219/Δ/10.4.90) "περί εγκρίσεως της πολεοδομικής μελέτης Π.Ε. "Πυργετός - Κλωτσοτήρα" του Δήμου Τρικκαίων Νομού Τρικάλων".

8. Την 472/99 απόφαση του Δημοτικού Συμβουλίου Δήμου Τρικκαίων.

9. Την από 24/4/02 ένσταση του Νικ. Καραλή - Ευαγγέλου Καραλή.

10. Την 110/2002 απόφαση του Δημοτικού Συμβουλίου Τρικκαίων απόρριψης ένστασης κατά της τροποποίησης.

11. Το 3735/4.2.2003 έγγραφο του Δήμου Τρικκαίων.

12. Την 3171/7.10.2002 έγγραφη εισήγηση της Δ/νσης Πολ/μίας και Περ/ντος προς το ΣΧΟΠ. Ν. Τρικάλων.

11. Την 1η / πρ. 2ο / 3.3.2003 θετική γνωμοδότηση του ΣΧΟΠ.

Και επειδή

α) το υπόβαθρο επί του οποίου έγινε το αρχικό Πολεοδομικό σχέδιο είναι εσφαλμένο , διότι φαίνεται τμήμα υφιστάμενης διώροφης, ως βεράντα που ρυμοτομείται

β) με την 3551/8.11.96 Απόφαση Νομάρχη, τροποποίησης του σχεδίου, διευρύνθηκε η ρυμοτόμηση της υφιστάμενης οικοδομής.

γ) με την προτεινόμενη τροποποίηση, αποφεύγεται η ρυμοτόμηση της υφιστάμενης οικοδομής, για την οποία απαιτούνται αποζημιώσεις και καθίσταται ευχερέστερη η άμεση διάνοιξη της οδού

δ) η οδός δεν είναι βασικό οδικό δίκτυο, αλλά μια μικρή πάροδος με ελάχιστη κυκλοφορία, αποφασίζουμε:

Εγκρίνεται η τροποποίηση του εγκεκριμένου σχεδίου πόλεως Τρικάλων με τη μείωση του πλάτους της οδού μεταξύ των Ο.Τ.Γ. 1090 και 1091, από 6,00μ σε 3,00μ. όπως φαίνεται στο συνημμένο σχεδιάγραμμα σε κλίμακα 1:500 το οποίο αποτελεί αναπόσπαστο μέρος της παρούσας.

Από τις διατάξεις της απόφασης αυτής, δεν προκαλείται δαπάνη σε βάρος του προϋπολογισμού του Δήμου Τρικκαίων.


Η απόφαση αυτή να δημοσιευθεί στην Εφημερίδα της Κυβερνήσεως.

Τρίκαλα, 23 Απριλίου 2003

Ο Νομάρχης
ΗΛΙΑΣ ΒΛΑΧΟΓΙΑΝΝΗΣ


Γ1091Β
ΧΩΡΟΣ ΠΛΑΤΕΙΑΣ
Ρ9
Γ1088
ΙΔ. ΝΙΚ. ΚΑΡΑΛΗ
ΙΔ. ΑΝΑΣΤ. ΑΠΟΣΤΟΛΟΥ
ΙΔ. ΘΕΟΔ. ΖΑΓΚΛΑΝΗ
ΙΔ. ΑΝΑΣΤ. ΛΑΓΟΠΟΥΛΟΥ
Γ1090
ΕΘΝΙΚΟ ΤΥΠΟΓΡΑΦΕΙΟ
Για τεχνικούς λόγους στο σχεδιάγραμμα
έγινε σμίκρυνση κατά ποσοστό 39 %

ΤΡΟΠΟΠΟΙΗΣΗ ΣΧ. ΠΟΛΗΣ ΤΡΙΚΑΛΩΝ ΣΤΗ ΠΟΛ. ΕΝ. ΚΛΩΤΣΟΤΗΡΑ...
ΚΑΙ ΣΤΑ Ο.Τ. Γ. 1090 – 1091 (Απ. Νομ. 3551/8-11-96)

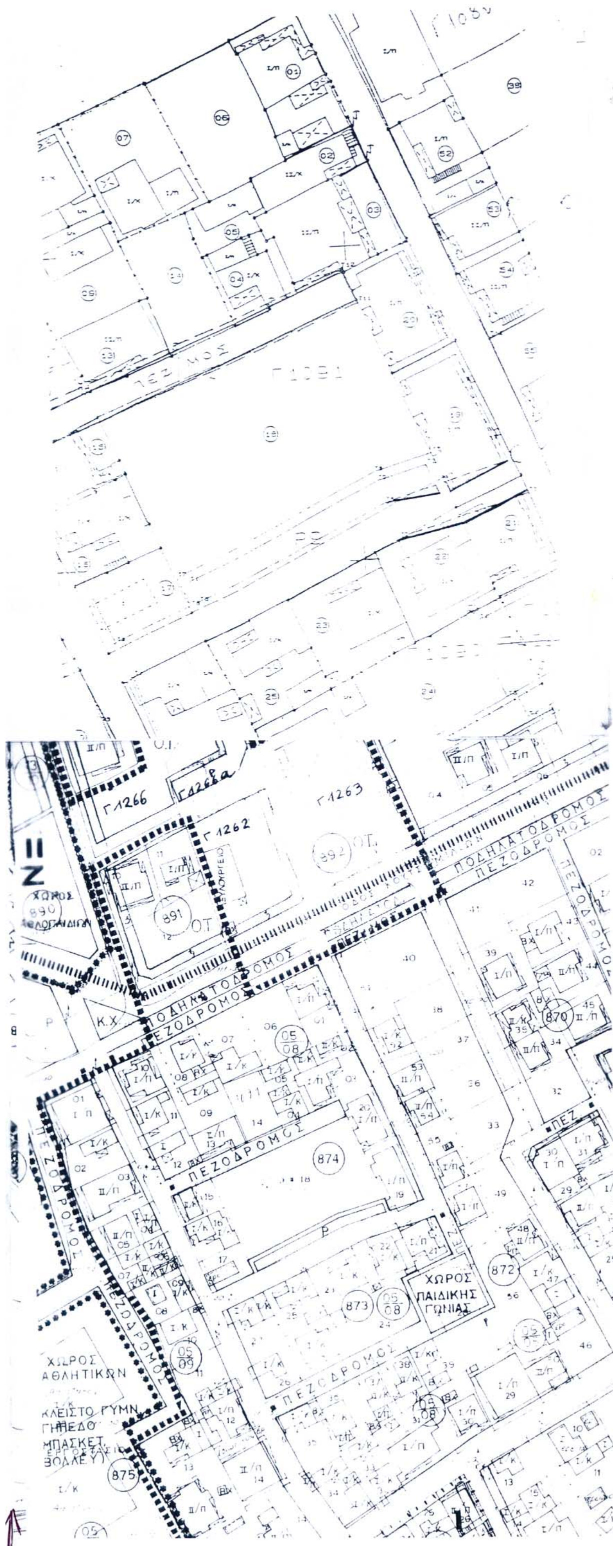

ΔΙΑΤΑΓΜΑ ΕΓΚΡΙΣΗΣ Π.Δ 30/3/90 (ΦΕΚ 219 Δ 10-4-90)
ΠΟΛΕΟΔΟΜΙΚΗ ΕΝΟΤΗΤΑ ΚΛΩΤΣΟΤΗΡΑ - ΤΡΙΚΚΑΙΟΥ ΛΟΥ

ΕΛΛΗΝΙΚΗ ΔΗΜΟΚΡΑΤΙΑ
ΠΕΡΙΦΕΡΕΙΑ ΘΕΣΣΑΛΙΑΣ
ΝΟΜΟΣ ΤΡΙΚΑΛΩΝ
ΝΟΜΑΡΧΙΑΚΗ ΑΥΤΟΔΙΟΙΚΗΣΗ ΤΡΙΚΑΛΩΝ
ΔΗΜΟΣ ΤΡΙΚΑΛΩΝ
Δ/ΝΣΗ ΠΟΛΕΟΔΟΜΙΑΣ & ΣΧΕΔΙΟΥ ΠΟΛΗΣ

ΤΡΟΠΟΠΟΙΗΣΗ ΣΧΕΔΙΟΥ ΠΟΛΗΣ ΤΡΙΚΑΛΩΝ

——— ΠΡΟΤΕΙΝΟΜΕΝΗ Ρ.Γ. / Ο.Γ.
- - - - - ΚΑΤΑΡΓΟΥΜΕΝΗ Ρ.Γ. / Ο.Γ.

ΚΛΙΜΑΚΑ 1/500

ΒΕΒΑΙΩΣΗ Βεβαιωνεται οτι η εμφαινομενη στο σχεδιο ρυμοτομια ειναι συμφωνη με την αριθ 472/99 Αποφαση του Δημοτικου Συμβουλιου Τρικαλων και δεν καθιστα οικοπεδα αρτια ως μη αρτια και Δε ρυμοτομει νομιμως υφισταμενα κτιρια.



Ο ΔΗΜΑΡΧΟΣ ΤΡΙΚΑΛΩΝ

ΜΙΧΑΗΛ Κ. ΤΑΜΗΛΟΣ

Το παρόν συν ... την υπ' αριθμ. ... Τρικάλων, 29-3-03
Η ΓΡΑΜΜΑΤΕΑΣ
Πελ. Ακριβού

ΣΥΝΕΤΑΓΗ	ΕΛΕΓΧΘΗΚΕ	ΘΕΩΡΗΘΗΚΕ
ΤΡΙΚΑΛΑ 30/01/03	ΤΡΙΚΑΛΑ 4/02/03	ΤΡΙΚΑΛΑ 4/2/03
Κωτσιος Λεωνιδας Πτυχιουχος Τοπογραφος Μηχ/κος Τ.Ε.	Η Προισταμένη Τ.Π.-Σχ.Π Ζωή Πισκοτα Α-Τ Μηχ/κος	Ο Δ/ΝΤΗΣ ΠΟΛΕΟΔΟΜΙΑΣ Αθανασιος Κουκουσης Αρχιτέκτων Μηχ/κος

ΤΟ ΣΧΟΠ ΝΟΜΟΥ ΤΡΙΚΑΛΩΝ

ΘΕΩΡΗΘΗΚΕ ΤΡΙΚΑΛΑ 7/3/03 Ο Αν/της Αν. Τσιότσιος Τοπ. Μηχ/κός Α'	ΕΓΚΡΙΝΕΤΑΙ ΤΡΙΚΑΛΑ 7/3/03 Ο ΝΟΜΑΡΧΗΣ ΤΡΙΚΑΛΩΝ ΗΛΙΑΣ ΒΛΑΧΟΓΙΑΝΝΗΣ

Αριθ. 301 (3)

Καθορισμός χρήσης έκτασης στην εκτός σχεδίου και εκτός ορίων περιοχή ΘΕΡΜΟΠΗΓΗΣ ΔΗΜΟΥ ΣΙΔΗΡΟΚΑΣΤΡΟΥ για την ίδρυση μονάδας παραγωγής τσιμεντοειδών προϊόντων.

Ο ΝΟΜΑΡΧΗΣ ΣΕΡΡΩΝ

Έχοντας υπόψη:

1. Τις διατάξεις του Ν. 1512/1985 και ειδικότερα το άρθρο 3 αυτού.

2. Την 229/01.4.2003 εισήγηση του Πολεοδομικού Γραφείου Σιδηροκάστρου η οποία είναι θετική.

3. Τις διατάξεις του άρθρου 29Α του Ν. 1558/1985 που προστέθηκαν με το άρθρο 27 του Ν. 2081/1992, αποφασίζουμε:


1. Καθορίζεται η χρήση του υπό στοιχεία (ΑΒΓΔΕΑ) γηπέδου, τμήμα του 747 κοινοχρήστου τεμαχίου, στην εκτός σχεδίου και εκτός ορίων περιοχή αγρ/τος ΘΕΡΜΟΠΗΓΗΣ ΔΗΜΟΥ ΣΙΔΗΡΟΚΑΣΤΡΟΥ όπως αυτό φαίνεται στο συνημμένο τοπογραφικό διάγραμμα, για την ίδρυση ΜΟΝΑΔΑΣ ΠΑΡΑΓΩΓΗΣ ΤΣΙΜΕΝΤΟΕΙΔΩΝ ΠΡΟΪΟΝΤΩΝ και είναι έκτασης 4900 τ.μ.

2. Από τις διατάξεις της απόφασης αυτής δεν προκαλείται δαπάνη σε βάρος του προϋπολογισμού του Δήμου Σιδηροκάστρου.

3. Η απόφαση αυτή μαζί με το τοπογραφικό διάγραμμα, με κλίμακα 1:500, που το συνοδεύει να δημοσιευθούν στην Εφημερίδα της Κυβερνήσεως, έχοντας ισχύ από την δημοσίευσή της.

Σιδηρόκαστρο, 2 Απριλίου 2003

Ο Νομάρχης
ΚΩΝ/ΝΟΣ ΠΑΠΑΠΑΝΑΓΙΩΤΟΥ

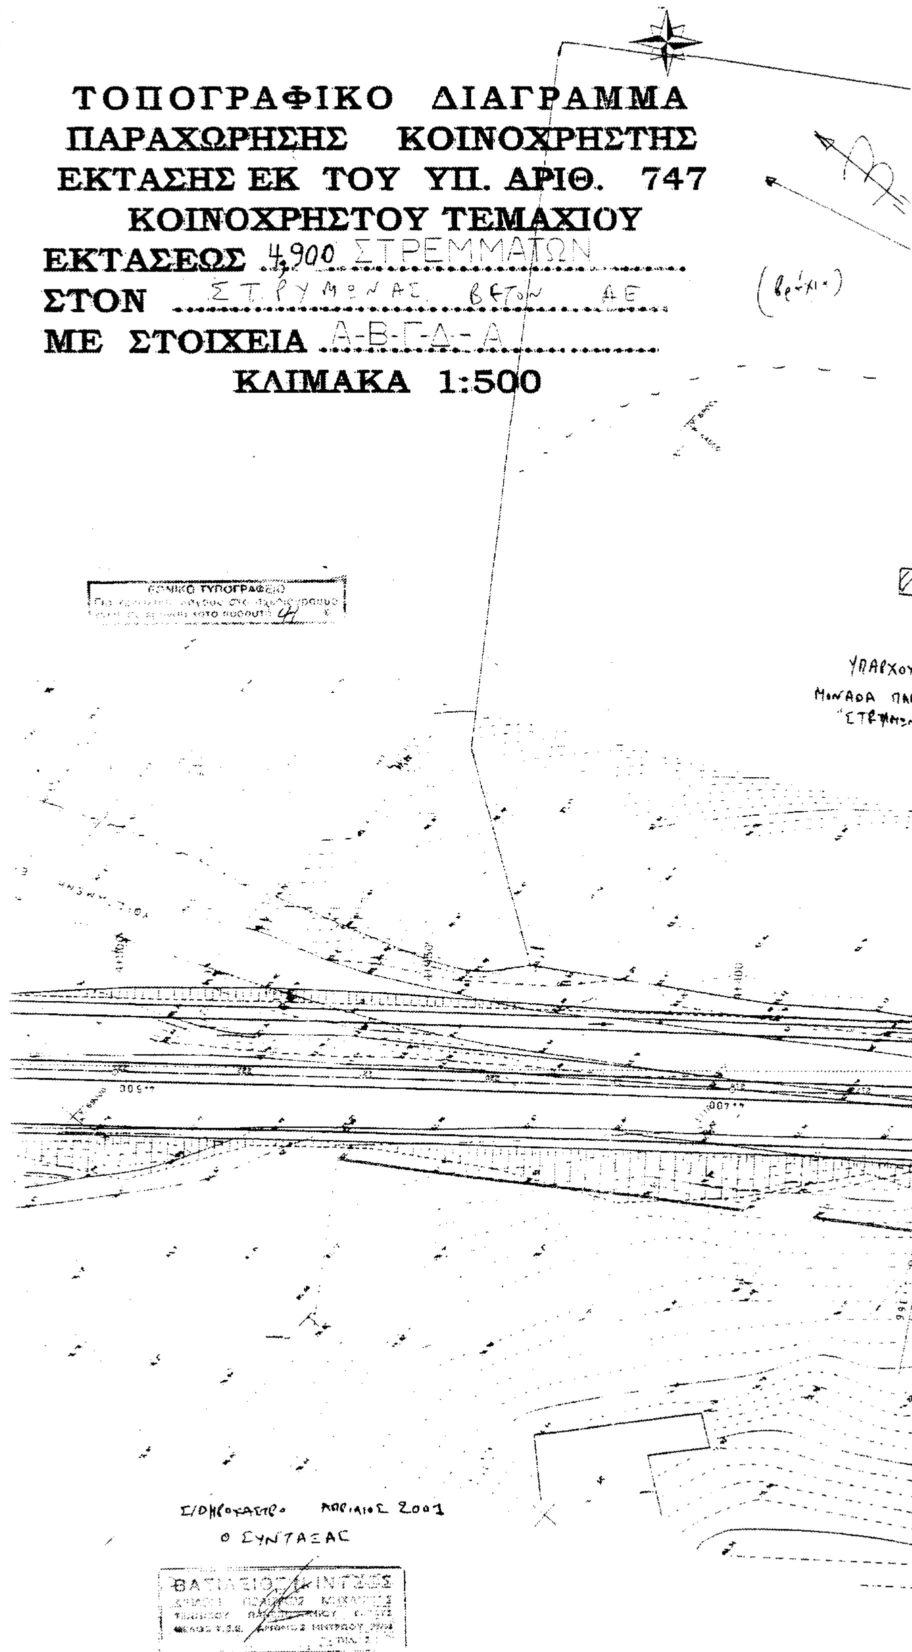
ΤΟΠΟΓΡΑΦΙΚΟ ΔΙΑΓΡΑΜΜΑ
ΠΑΡΑΧΩΡΗΣΗΣ ΚΟΙΝΟΧΡΗΣΤΗΣ
ΕΚΤΑΣΗΣ ΕΚ ΤΟΥ ΥΠ. ΑΡΙΘ. 747
ΚΟΙΝΟΧΡΗΣΤΟΥ ΤΕΜΑΧΙΟΥ
ΕΚΤΑΣΕΩΣ 4,900 ΣΤΡΕΜΜΑΤΩΝ
ΣΤΟΝ ΣΤΡΥΜΟΝΑΣ ΒΕΤΟΝ ΑΕ
ΜΕ ΣΤΟΙΧΕΙΑ Α-Β-Γ-Δ-Α
ΚΛΙΜΑΚΑ 1:500
Σ/ΘΗΡΟΚΑΣΤΡΟ ΑΠΡΙΛΙΟΣ 2001
Ο ΣΥΝΤΑΞΑΣ

D

A

B

- 50.00

50.00

21.50

21.50

747

747

ΟΡΟΙ ΔΟΜΗΣΗΣ
Π.Δ. 24/5/85
Ε = 4.000 m^2
ΚΑΛΥΨΗ 10% → 30%
Σ.Δ.Ο 0,9.
ΥΨΟΣ 11 μ.
Δ 10 μ.
ΣΥΝΤ. ΚΑΤ' ΟΓΚΟΝ
ΕΚΜΕΤΑΛΕΥΣΗΣ 3,3

Αποσταση 3,20 Km

X: 44687